DEFINITIF
DATE : 16/01/25

SYNDICAT DEPARTEMENTAL D'ENERGIE DE HAUTE GARONNE

SDEHG

Département de la Haute Garonne

RESEAU DE DISTRIBUTION D'ENERGIE ELECTRIQUE

PROJET D'EXECUTION ECLAIRAGE PUBLIC

Interlocuteur S.D.E.H.G.	Références du projet	Interlocuteur Mairie
Mme ENJALBERT Magalie Tel: 05.34.31.15.44	SDEHG: 11 AT 460	-

Maître d'ouvrage et Maître d'oeuvre	Commune(s)
SDEHG 9 rue des trois Banquets - CS 821 31 080 TOULOUSE CEDEX 6	SAINT-JEAN 31484

Mise en conformité EP rue de Bessayre

Services destinataires

- ☒ SDEHG
- ☒ Commune (s)
- ☐ Direction Départementales des Térritoires (2 ex)
- ☐ France Telecom
- ☐ Agence ERDF (3 ex)
- ☐ Agence ERDF d'exploitation
- ☐ TIGF
- ☐ Autre commune
- ☐ Autre (s) :

Ind	Date	Libelle	Etudié	Déssiné	Vérifié
A	16/01/25	PLAN DEFINITIF	ERO	ERO	BYES
B					
C					
D					

Bureau d'études :
BOUYGUES ENERGIES & SERVICES
1 Allée de Longueterre
Lieudit TERLON
CS 90003
31850 MONTRABE
Tél : 05.33.65.18.00
Fax : 05.33.65.18.01

CI/OS : 2OEP59 — Plan n° : 1S-919-24

ZONE DES TRAVAUX — PLAN DE SITUATION — Sans échelle

ZONE DES TRAVAUX — PLAN DE SITUATION — 1/2500

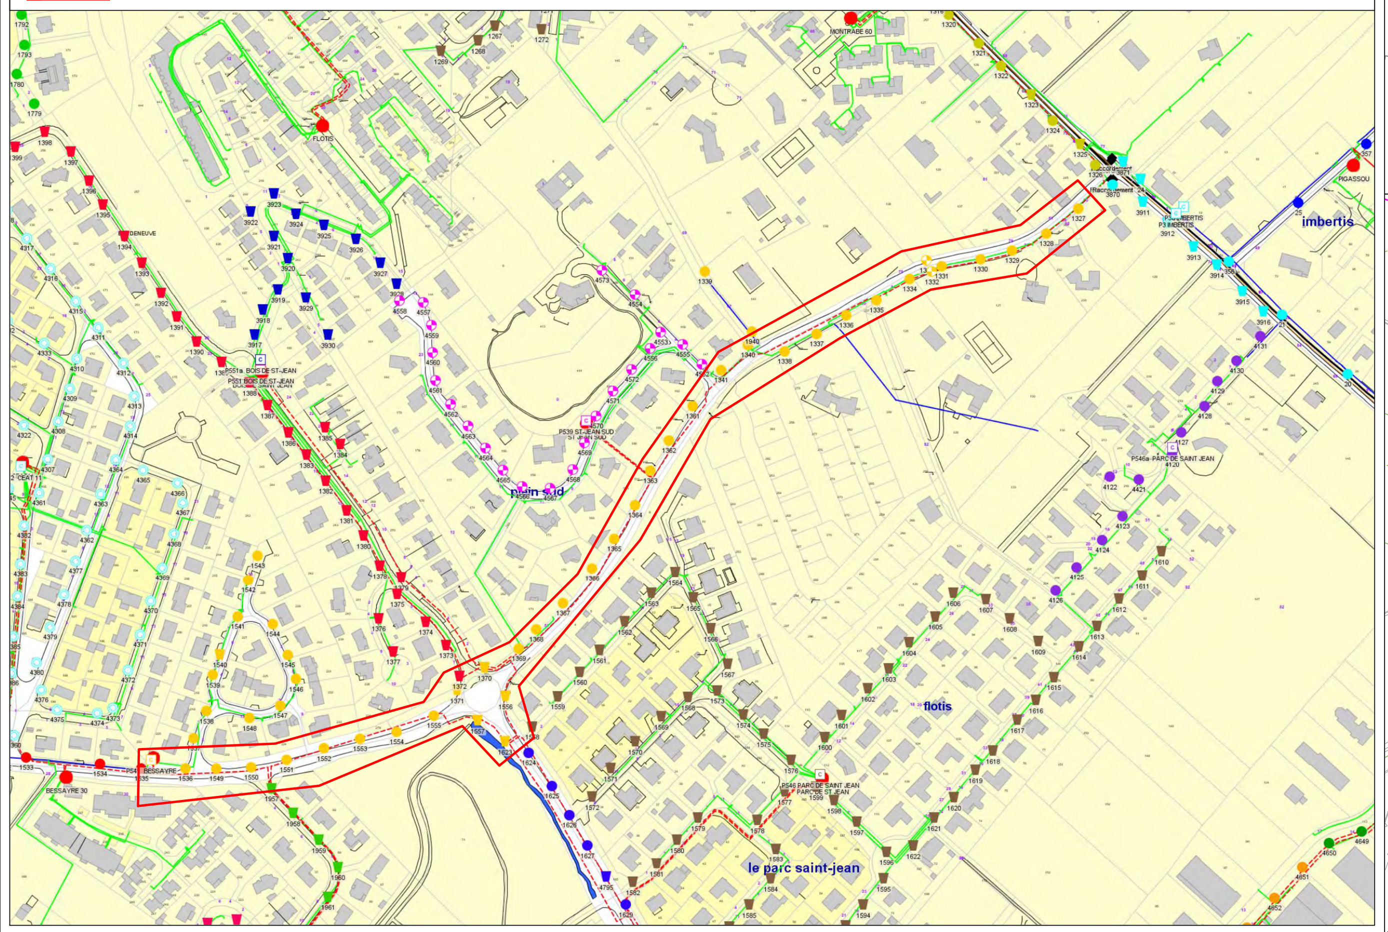

Légende:

TPC Ø63 + Cablette Cu 25mm² + câble cuivre 4x16mm²

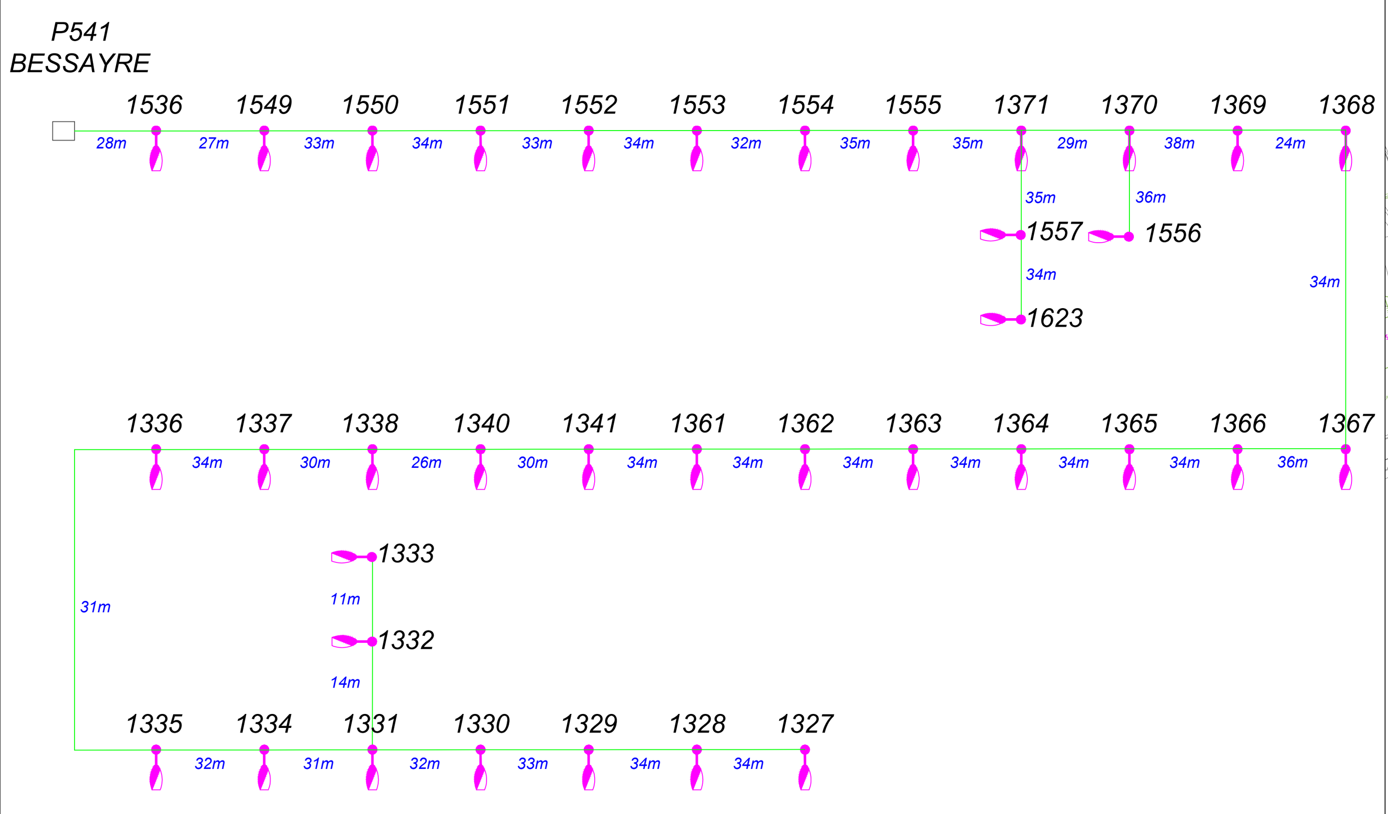

PLAN DES TRAVAUX
ECHELLE : 1/200

RECU EN PREFECTURE
le 18/02/2025
Application agréée E-legalite.com
99_DE-031-213104888-20250218-D20250212_1